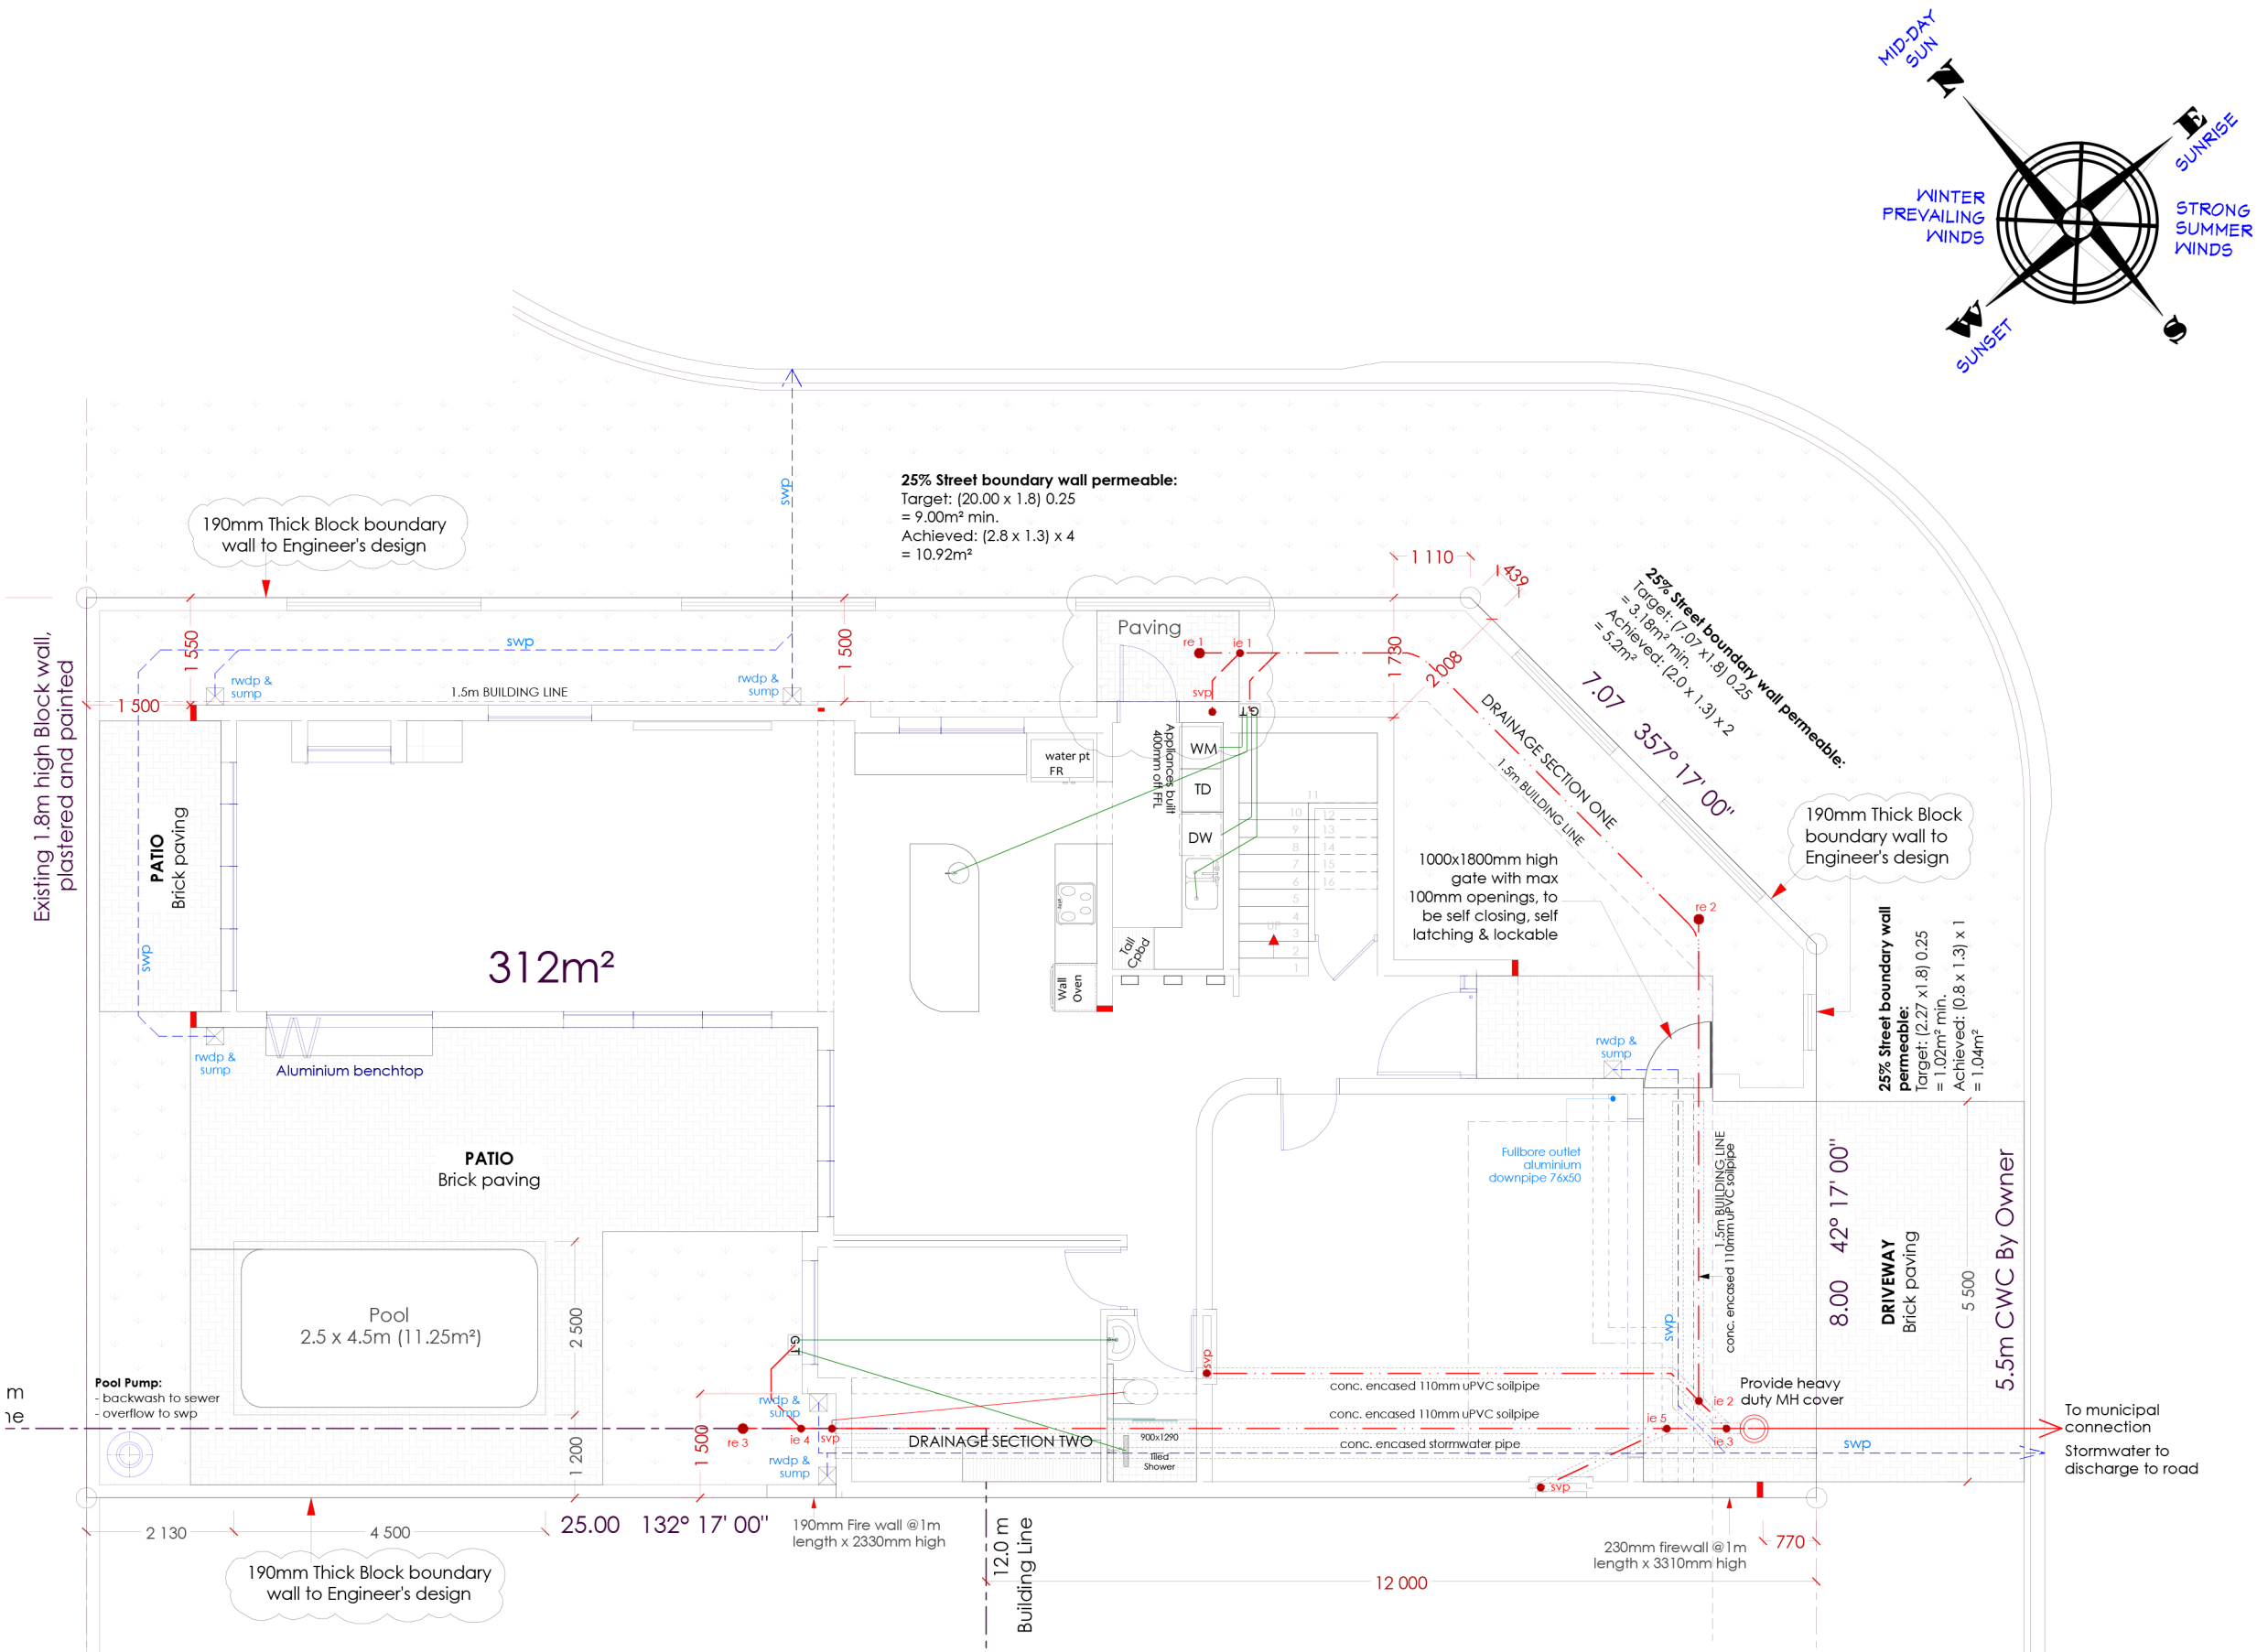

SITE PLAN SCALE 1:100